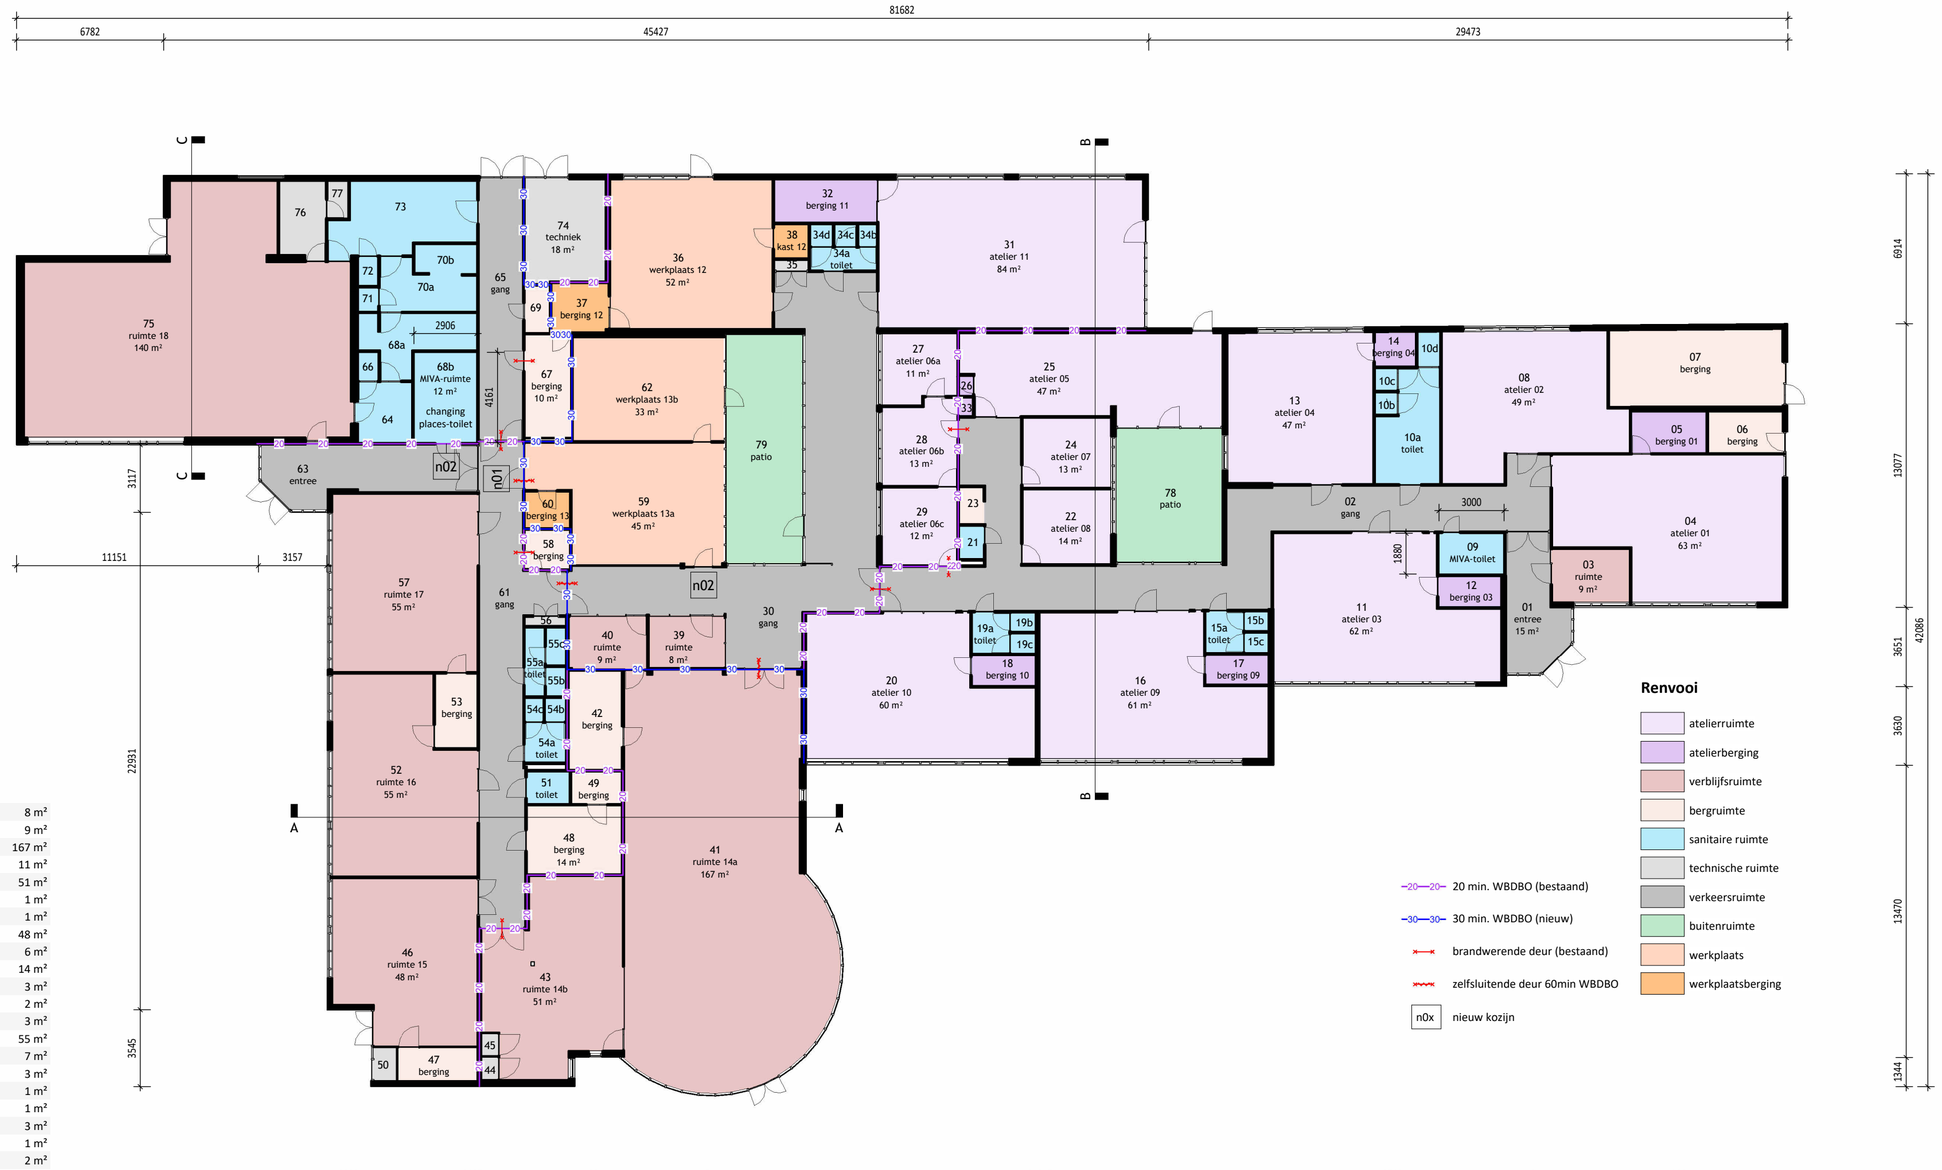

01	entree	15 m²	39	ruimte	8 m²
02	gang	89 m²	40	ruimte	9 m²
03	ruimte	9 m²	41	ruimte 14a	167 m²
04	atelier 01	63 m²	42	berging	11 m²
05	berging 01	7 m²	43	ruimte 14b	51 m²
06	berging	6 m²	44	techniek	1 m²
07	berging	28 m²	45	techniek	1 m²
08	atelier 02	49 m²	46	ruimte 15	48 m²
09	MIVA-toilet	6 m²	47	berging	6 m²
10a	toilet	13 m²	48	berging	14 m²
10b	toilet	1 m²	49	berging	3 m²
10c	toilet	1 m²	50	techniek	2 m²
10d	toilet	2 m²	51	toilet	3 m²
11	atelier 03	62 m²	52	ruimte 16	55 m²
12	berging 03	4 m²	53	berging	7 m²
13	atelier 04	47 m²	54a	toilet	3 m²
14	berging 04	3 m²	54b	toilet	1 m²
15a	toilet	3 m²	54c	toilet	1 m²
15b	toilet	1 m²	55a	toilet	3 m²
15c	toilet	1 m²	55b	toilet	1 m²
16	atelier 09	61 m²	55c	toilet	2 m²
17	berging 09	4 m²	56	techniek	1 m²
18	berging 10	4 m²	57	ruimte 17	55 m²
19a	toilet	3 m²	58	berging	4 m²
19b	toilet	1 m²	59	werkplaats 13a	45 m²
19c	toilet	1 m²	60	berging 13	3 m²
20	atelier 10	60 m²	61	gang	50 m²
21	toilet	2 m²	62	werkplaats 13b	33 m²
22	atelier 08	14 m²	63	entree	23 m²
23	garderobe	2 m²	64	kleedruimte	7 m²
24	atelier 07	13 m²	65	gang	25 m²
25	atelier 05	47 m²	66	toilet	1 m²
26	kast 05	1 m²	67	berging	10 m²
27	atelier 06a	11 m²	68a	doucheruimte	11 m²
28	atelier 06b	13 m²	68b	MIVA-ruimte	12 m²
29	atelier 06c	12 m²	69	werkkast	2 m²
30	gang	90 m²	70a	doucheruimte	9 m²
31	atelier 11	84 m²	70b	douche	4 m²
32	berging 11	9 m²	71	kast	1 m²
33	kast 06b	1 m²	72	toilet	1 m²
34a	toilet	3 m²	73	kleedruimte	20 m²
34b	toilet	1 m²	74	techniek	18 m²
34c	toilet	1 m²	75	ruimte 18	140 m²
34d	toilet	1 m²	76	techniek	7 m²
35	techniek	1 m²	77	techniek	2 m²
36	werkplaats 12	52 m²	78	patio	31 m²
37	berging 12	6 m²	79	patio	39 m²
38	kast 12	2 m²			

Opdrachtgever
Gemeente Utrecht

Projectomschrijving
Attleeplantsoen 39 Utrecht

Tekeningomschrijving
plattegrond nieuw

Tekeningnummer
485238_DO_N100

Tekenaar
Jiri van Gijsel

Projectleider
Rohit Ramdas

Datum
22 april 2025

Schaal
1 : 200

Formaat
A2

Status
DEFINITIEF

Wijz. nr.
D02

www.anteagroup.nl

anteagroup

22-4-2025 14:06:50

C:\Users\d17687\Antea Group\0485238 Utrecht PvE Attleeplantsoen - General\07. Werkdocumenten\102\2. Tekeningen\2. Revit\485238-DO-01.rvt