


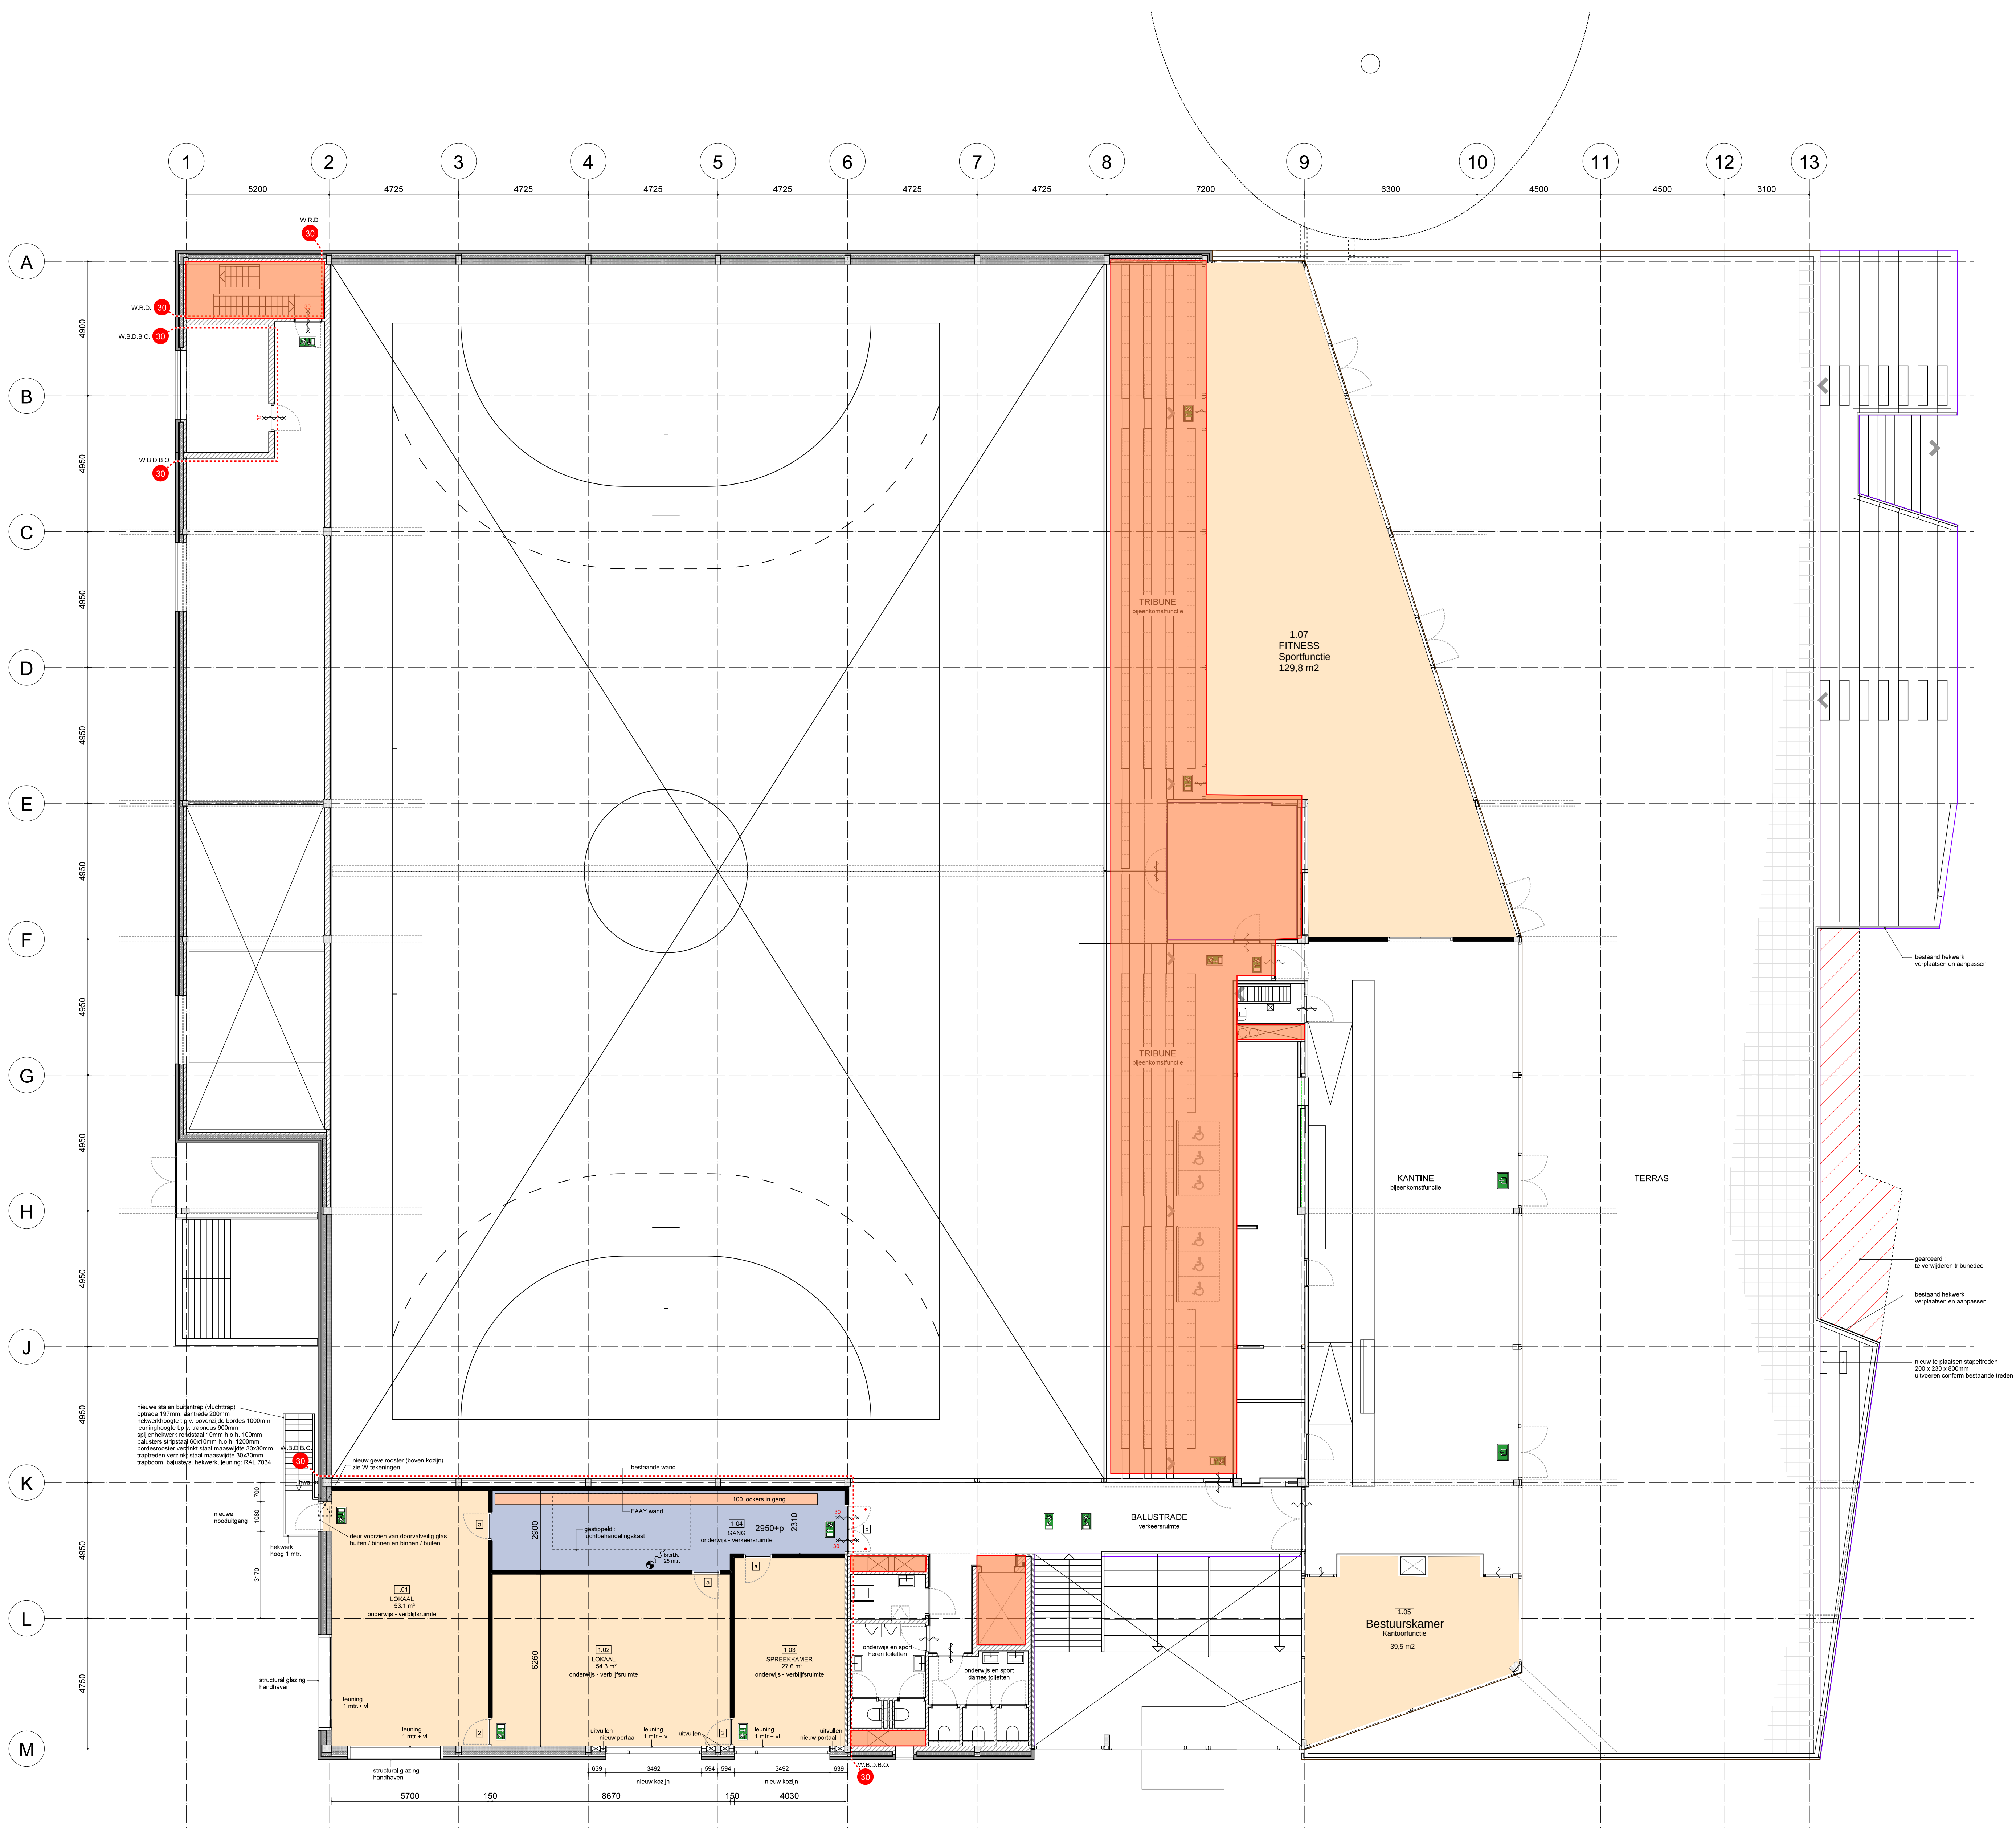

- Gemeente Utrecht
- Onderwijs - verblijfsruimte MBO
- Onderwijs - onbenoemde ruimte MBO
- Onderwijs verkeersruimte MBO
- Gemeenschappelijke algemene ruimten

Opmerkingen :

Het complex zal worden gebruikt door de sportacademie van de MBO Utrecht, dit is volwassenonderwijs en in de weekenden worden de sporthal, de kleedkamers en de bijbehorende gangen door sportverenigingen gebruikt voor sport.

Nieuwe kozijnen met isolerende dubbele beglazing (HR++, U kozijn + glas <1,4, Rw > 50dB) hebben eigenschappen van gelijke of betere kwaliteit dan de bestaande ramen (HR++, U kozijn + glas <1,4, Rw > 40dB).

Geluidsniveau van de installaties maximaal 30 dB volgens NEN 5077

Open stootvoegen en / of andere openingen in het metselwerk worden niet groter dan 10mm en ventilatieroosters worden voorzien van insectengas

Electrische installaties dienen te voldoen aan de NEN 1010

Water installaties dienen te voldoen aan de NEN 1006

project:	Verbouw van het Sporthal Nieuw Zullen te Utrecht	datum :	15-03-2024	gewijzigd	A	16-05-2024
		schaal :	1 : 100	B	21-05-2024	
		opdrachtgever:		C	02-09-2024	
		get :	R. Kok	D	10-09-2024	
				E	11-10-2024	
			A0	F	24-10-2024	
onderdeel :	Verdieping Gewijzigd	werknr.:		G	31-01-2025	
				24-1284		
		tekeningnr.:		PL01-G		
 LM design		Birkstraat 95 - 3 3788 HD Soest (035) 6023424 info@LMdesign.nl www.LMdesign.nl				
bouwkundig tekenbureau						